


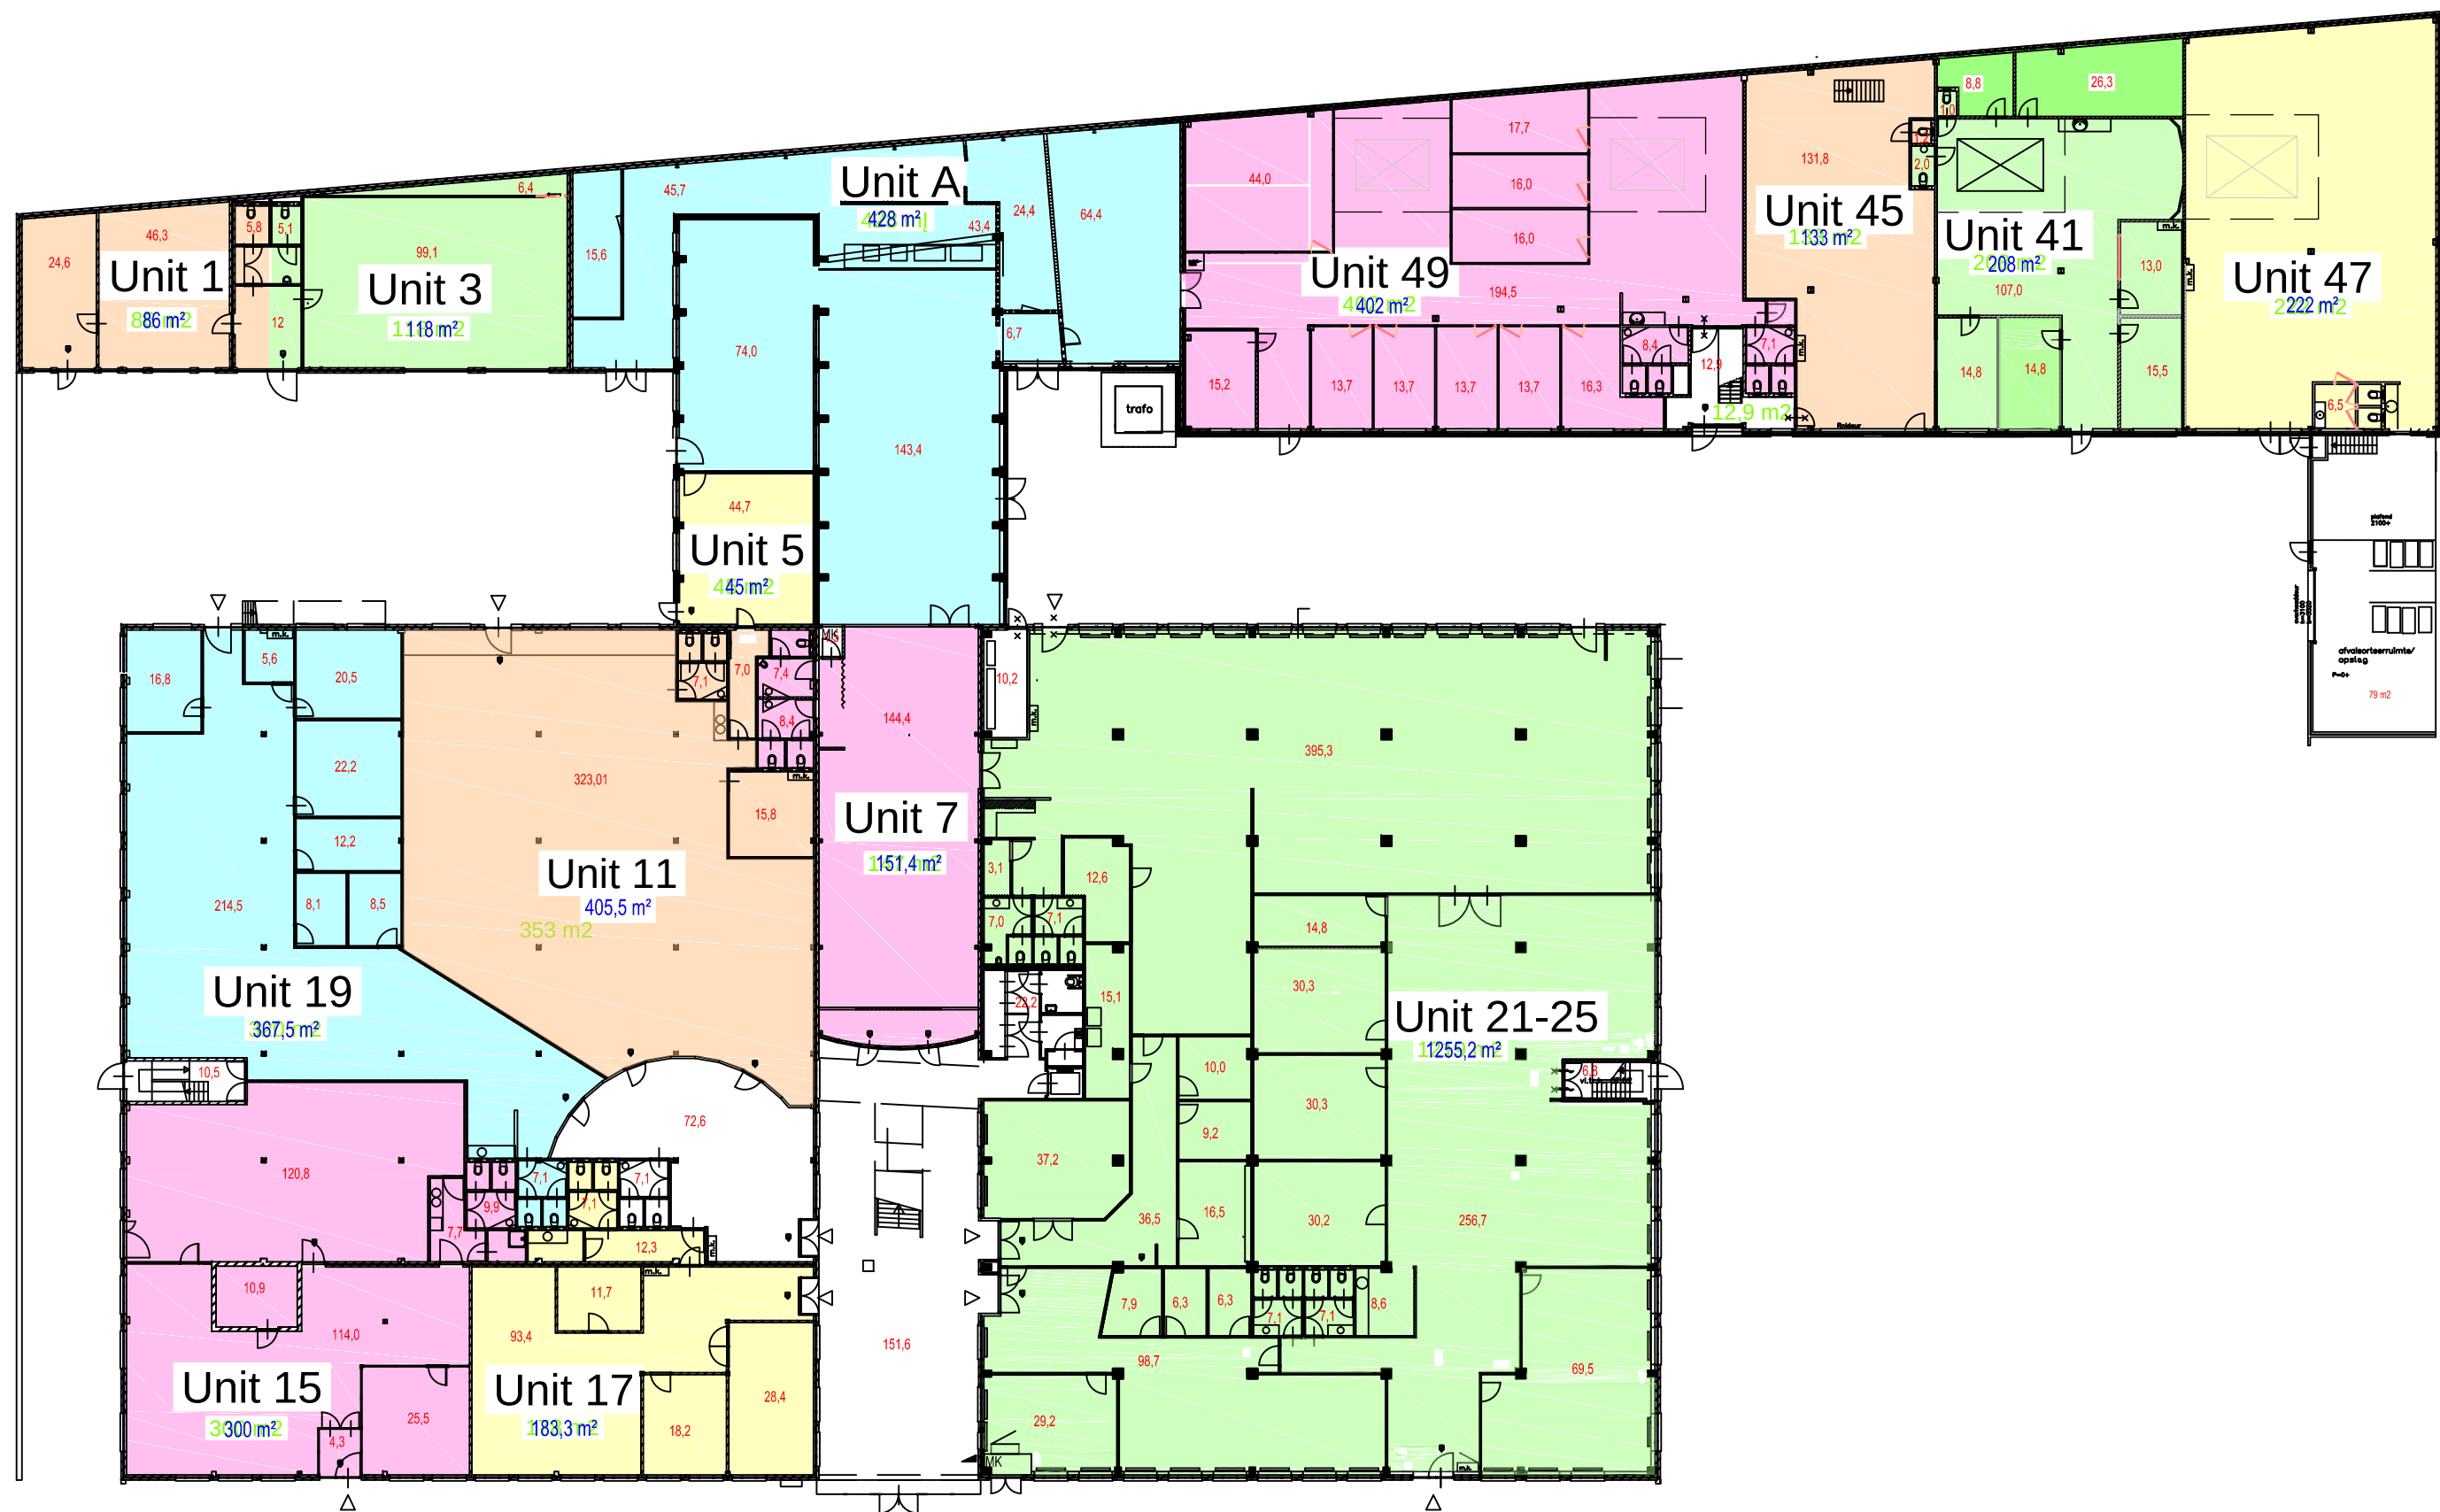

N.B.: de lijn dient om te sluiten onder naamlijnen

afvalopslagruimte/ opslag P=3000 28 m²

afvalopslagruimte/ opslag P=3000 79 m²

1e verdieping

|                                          |             |            |                                                                                       |  |
|------------------------------------------|-------------|------------|---------------------------------------------------------------------------------------|--|
| Rotor Arendstraat overzicht begane grond |             |            | Begane - 01                                                                           |  |
| Schaal :                                 | Wijziging G | 27-08-2014 |  |  |
| Get. : M.F. Roling                       | Wijziging H | 05-02-2016 |                                                                                       |  |
| Datum : 12-07-2010                       | Wijziging F | 18-08-2014 |                                                                                       |  |